
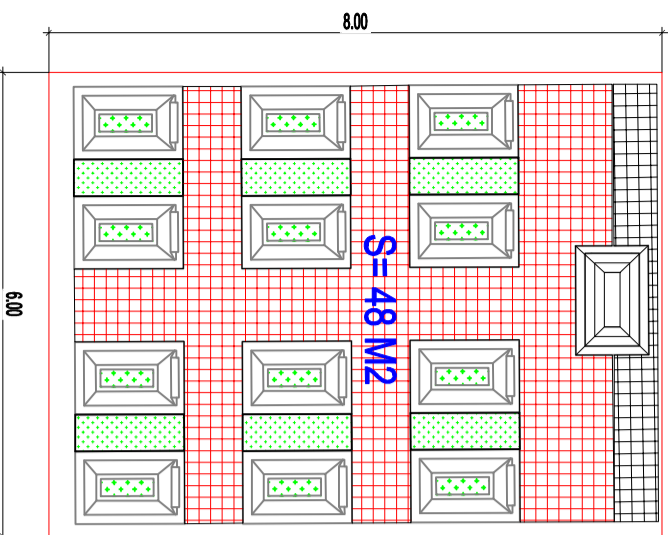
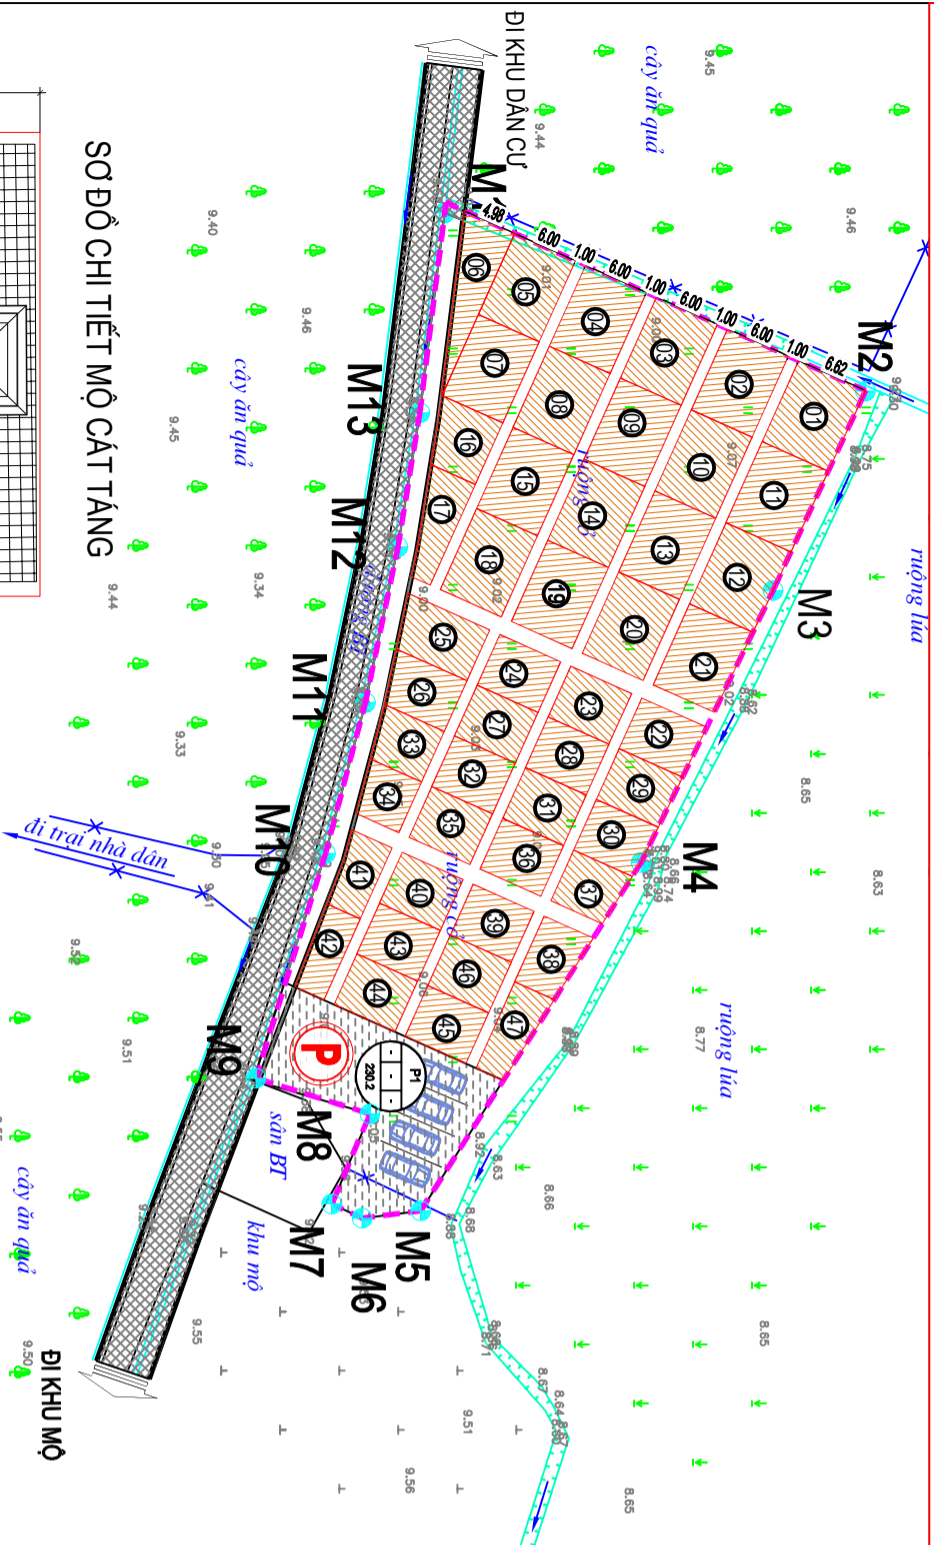


TỔNG MẪU QUY HOẠCH XÂY DỰNG CHI TIẾT TỈ LỆ 1/500 MỞ RỘNG NGHĨA ĐỊA GÒ MẪN


XÃ XUÂN HỒNG - HUYỆN THỌ XUÂN - TỈNH THANH HÓA

SƠ ĐỒ TỔ CHỨC KHÔNG GIAN KIẾN TRÚC CẢNH QUAN

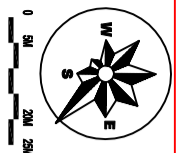

SƠ ĐỒ CHI TIẾT MỘT CÁT TÀNG

CHI TIẾT MỘT CÁT TÀNG ĐIỂN HÌNH

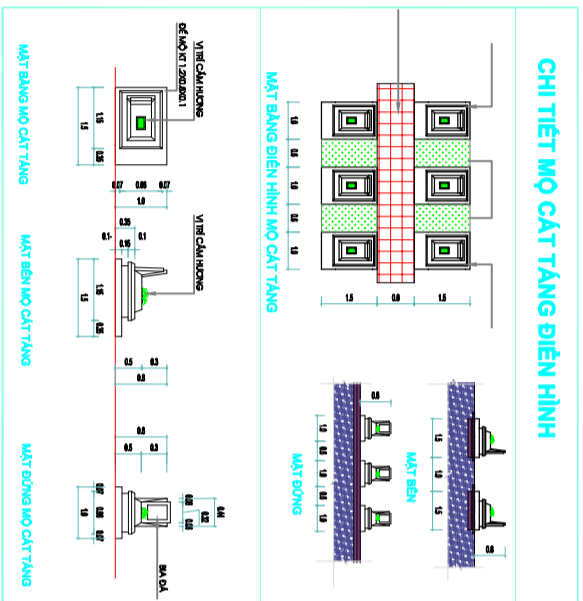

BẢNG THÔNG KÊ DIỆN TÍCH SỬ DỤNG ĐẤT

STT	Hạng mục công trình	Kí hiệu	Diện tích (m <sup>2</sup> )	Tỷ lệ (%)
I	Đất nghĩa địa		1744,0	72,50
1.1	Khu đất cát táng (từ lô 1 đến lô 47)	CT	1744,0	
II	Đất hạ tầng kỹ thuật	HTKT	661,5	27,50
2.1	Đất bãi đỗ xe	P	230,2	
2.2	Đất giao thông nội khu	GT	431,3	
Tổng diện tích quy hoạch (I+II)			2405,5	100,00

STT	TÊN MỘT PHẦN	DIỆN TÍCH (M <sup>2</sup> )	SỐ LÔ	GHI CHÚ
1	CT:01	52,5	47	
2	CT:02	48		
3	CT:03	48	8,0x6,0	
4	CT:04	48		
5	CT:05	48		
6	CT:06	40,3		
7	CT:07	48		
8	CT:08	48	8,0x6,0	
9	CT:09	48		
10	CT:10	48		
11	CT:11	51,7		
12	CT:12	50,7		
13	CT:13	48		
14	CT:14	48	8,0x6,0	
15	CT:15	48		
16	CT:16	31,5		
17	CT:17	30,5		
18	CT:18	48		
19	CT:19	48	8,0x6,0	
20	CT:20	48		
21	CT:21	48,9		
22	CT:22	31,6		
23	CT:23	30	6,0x5,0	
24	CT:24	30		
25	CT:25	37,6		
26	CT:26	32,1		
27	CT:27	30		
28	CT:28	30	6,0x5,0	
29	CT:29	30,9		
30	CT:30	30		
31	CT:31	30	6,0x5,0	
32	CT:32	30		
33	CT:33	27,3		
34	CT:34	23,2		
35	CT:35	30	6,0x5,0	
36	CT:36	30		
37	CT:37	27,1		
38	CT:38	28,5		
39	CT:39	30	6,0x5,0	
40	CT:40	30		
41	CT:41	24,8		
42	CT:42	24,7		
43	CT:43	30,0		
44	CT:44	30,0	6,0x5,0	
45	CT:45	30,0		
46	CT:46	30,0		
47	CT:47	28,1		

Kích thước chi tiết xem bản vẽ

Bảng thông kê tọa độ các nút giao thông

STT	Điểm	hệ tọa độ VN 2000
1	M1	558349,025 2204619,417
2	M2	558365,950 2204657,200
3	M3	558383,940 2204648,870
4	M4	558408,430 2204636,990
5	M5	558439,790 2204617,150
6	M6	558440,450 2204611,870
7	M7	558439,180 2204609,140
8	M8	558431,070 2204612,570
9	M9	558427,850 2204602,310
10	M10	558407,618 2204608,578
11	M11	558394,033 2204612,171
12	M12	558380,025 2204615,095
13	M13	558367,945 2204617,067

CƠ QUAN PHÊ DUYỆT: UBND HUYỆN THỌ XUÂN

Kèm theo Quyết định số: /QĐ-UBND ngày tháng năm 2024

CƠ QUAN THẨM ĐỊNH: PHÒNG KT & HT HUYỆN THỌ XUÂN

Kèm theo Công văn thẩm định số: /TĐ-KTHT ngày tháng năm 2024

CHỦ ĐẦU TƯ: ỦY BAN NHÂN DÂN XÃ XUÂN HỒNG

Kèm theo Tờ trình số: /TTr-UBND ngày tháng năm 2024

CÔNG TRÌNH - ĐỊA ĐIỂM:

TỔNG MẪU QUY HOẠCH XÂY DỰNG CHI TIẾT TỈ LỆ 1/500 MỞ RỘNG NGHĨA ĐỊA GÒ MẪN  
XÃ XUÂN HỒNG - HUYỆN THỌ XUÂN - TỈNH THANH HÓA

TÊN BẢN VẼ: SƠ ĐỒ TỔ CHỨC KHÔNG GIAN KIẾN TRÚC CẢNH QUAN

BẢN VẼ: OH-02	GHEP-A2	TỶ LỆ: 1/500	THÁNG: /2024
THỂ HIỆN	KTS. NGUYỄN THẾ SƠN		
THIẾT KẾ	KTS. LÃ MẠNH HOÀNG		
CHỦ NHIỆM	KTS. ĐẶNG BẢO TRÍ		
TRƯỞNG PHÒNG	KTS. ĐẶNG BẢO TRÍ		
Q.L. KỸ THUẬT	KTS. ĐẶNG BẢO TRÍ		
GIÁM ĐỐC	TRỊNH NHƯ THẮNG		
LOGO	CÔNG TY TNHH TƯ VẤN DỊCH VỤ KỸ THUẬT ĐẤT ĐAI HOÀ THẮNG		