



TỔNG MẪU QUY HOẠCH XÂY DỰNG CHI TIẾT TỈ LỆ 1/500 MỞ RỘNG NGHĨA ĐỊA ĐỒNG CÁCH

XÃ XUÂN HỒNG - HUYỆN THỌ XUÂN - TỈNH THANH HÓA

SƠ ĐỒ TỔ CHỨC KHÔNG GIAN KIẾN TRÚC CẢNH QUAN

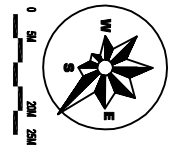


STT	TÊN MÔ PHẪN	DIỆN TÍCH (M2)	SỐ MÔ PHẪN	GHI CHÚ
1	C1: 01	65,3	67	K.lich
2	C1: 02	57,5		
3	C1: 03	49,7		
4	C1: 04	51,3		
5	C1: 05	48,2		
6	C1: 06	48		
7	C1: 07	48		
8	C1: 08	48		8,0x6,0
9	C1: 09	48		
10	C1: 10	48		
11	C1: 11	51,2		
12	C1: 12	48		
13	C1: 13	48		
14	C1: 14	48		
15	C1: 15	48		
16	C1: 16	48		8,0x6,0
17	C1: 17	48		
18	C1: 18	48		
19	C1: 19	48		
20	C1: 20	48		
21	C1: 21	48		
22	C1: 22	48,1		
23	C1: 23	28,1		
24	C1: 24	30		
25	C1: 25	30		
26	C1: 26	30		
27	C1: 27	30		
28	C1: 28	30		
29	C1: 29	30		6,0x5,0
30	C1: 30	30		
31	C1: 31	30		
32	C1: 32	30		
33	C1: 33	30		
34	C1: 34	30		
35	C1: 35	30		
36	C1: 36	31,6		
37	C1: 37	35		
38	C1: 38	30		
39	C1: 39	30		
40	C1: 40	30		
41	C1: 41	30		
42	C1: 42	30		
43	C1: 43	30		
44	C1: 44	30		6,0x5,0
45	C1: 45	30		
46	C1: 46	30		
47	C1: 47	30		
48	C1: 48	30		
49	C1: 49	30		
50	C1: 50	38,5		
51	C1: 51	35,9		
52	C1: 52	30		
53	C1: 53	30		
54	C1: 54	30		
55	C1: 55	30		
56	C1: 56	30		
57	C1: 57	30		6,0x5,0
58	C1: 58	30		
59	C1: 59	30		
60	C1: 60	30		
61	C1: 61	30		
62	C1: 62	33,5		
63	C1: 63	30,7		
64	C1: 64	32,6		
65	C1: 65	31,7		
66	C1: 66	29,6		
67	C1: 67	29,4		
TỔNG CỘNG		2467,9	67	

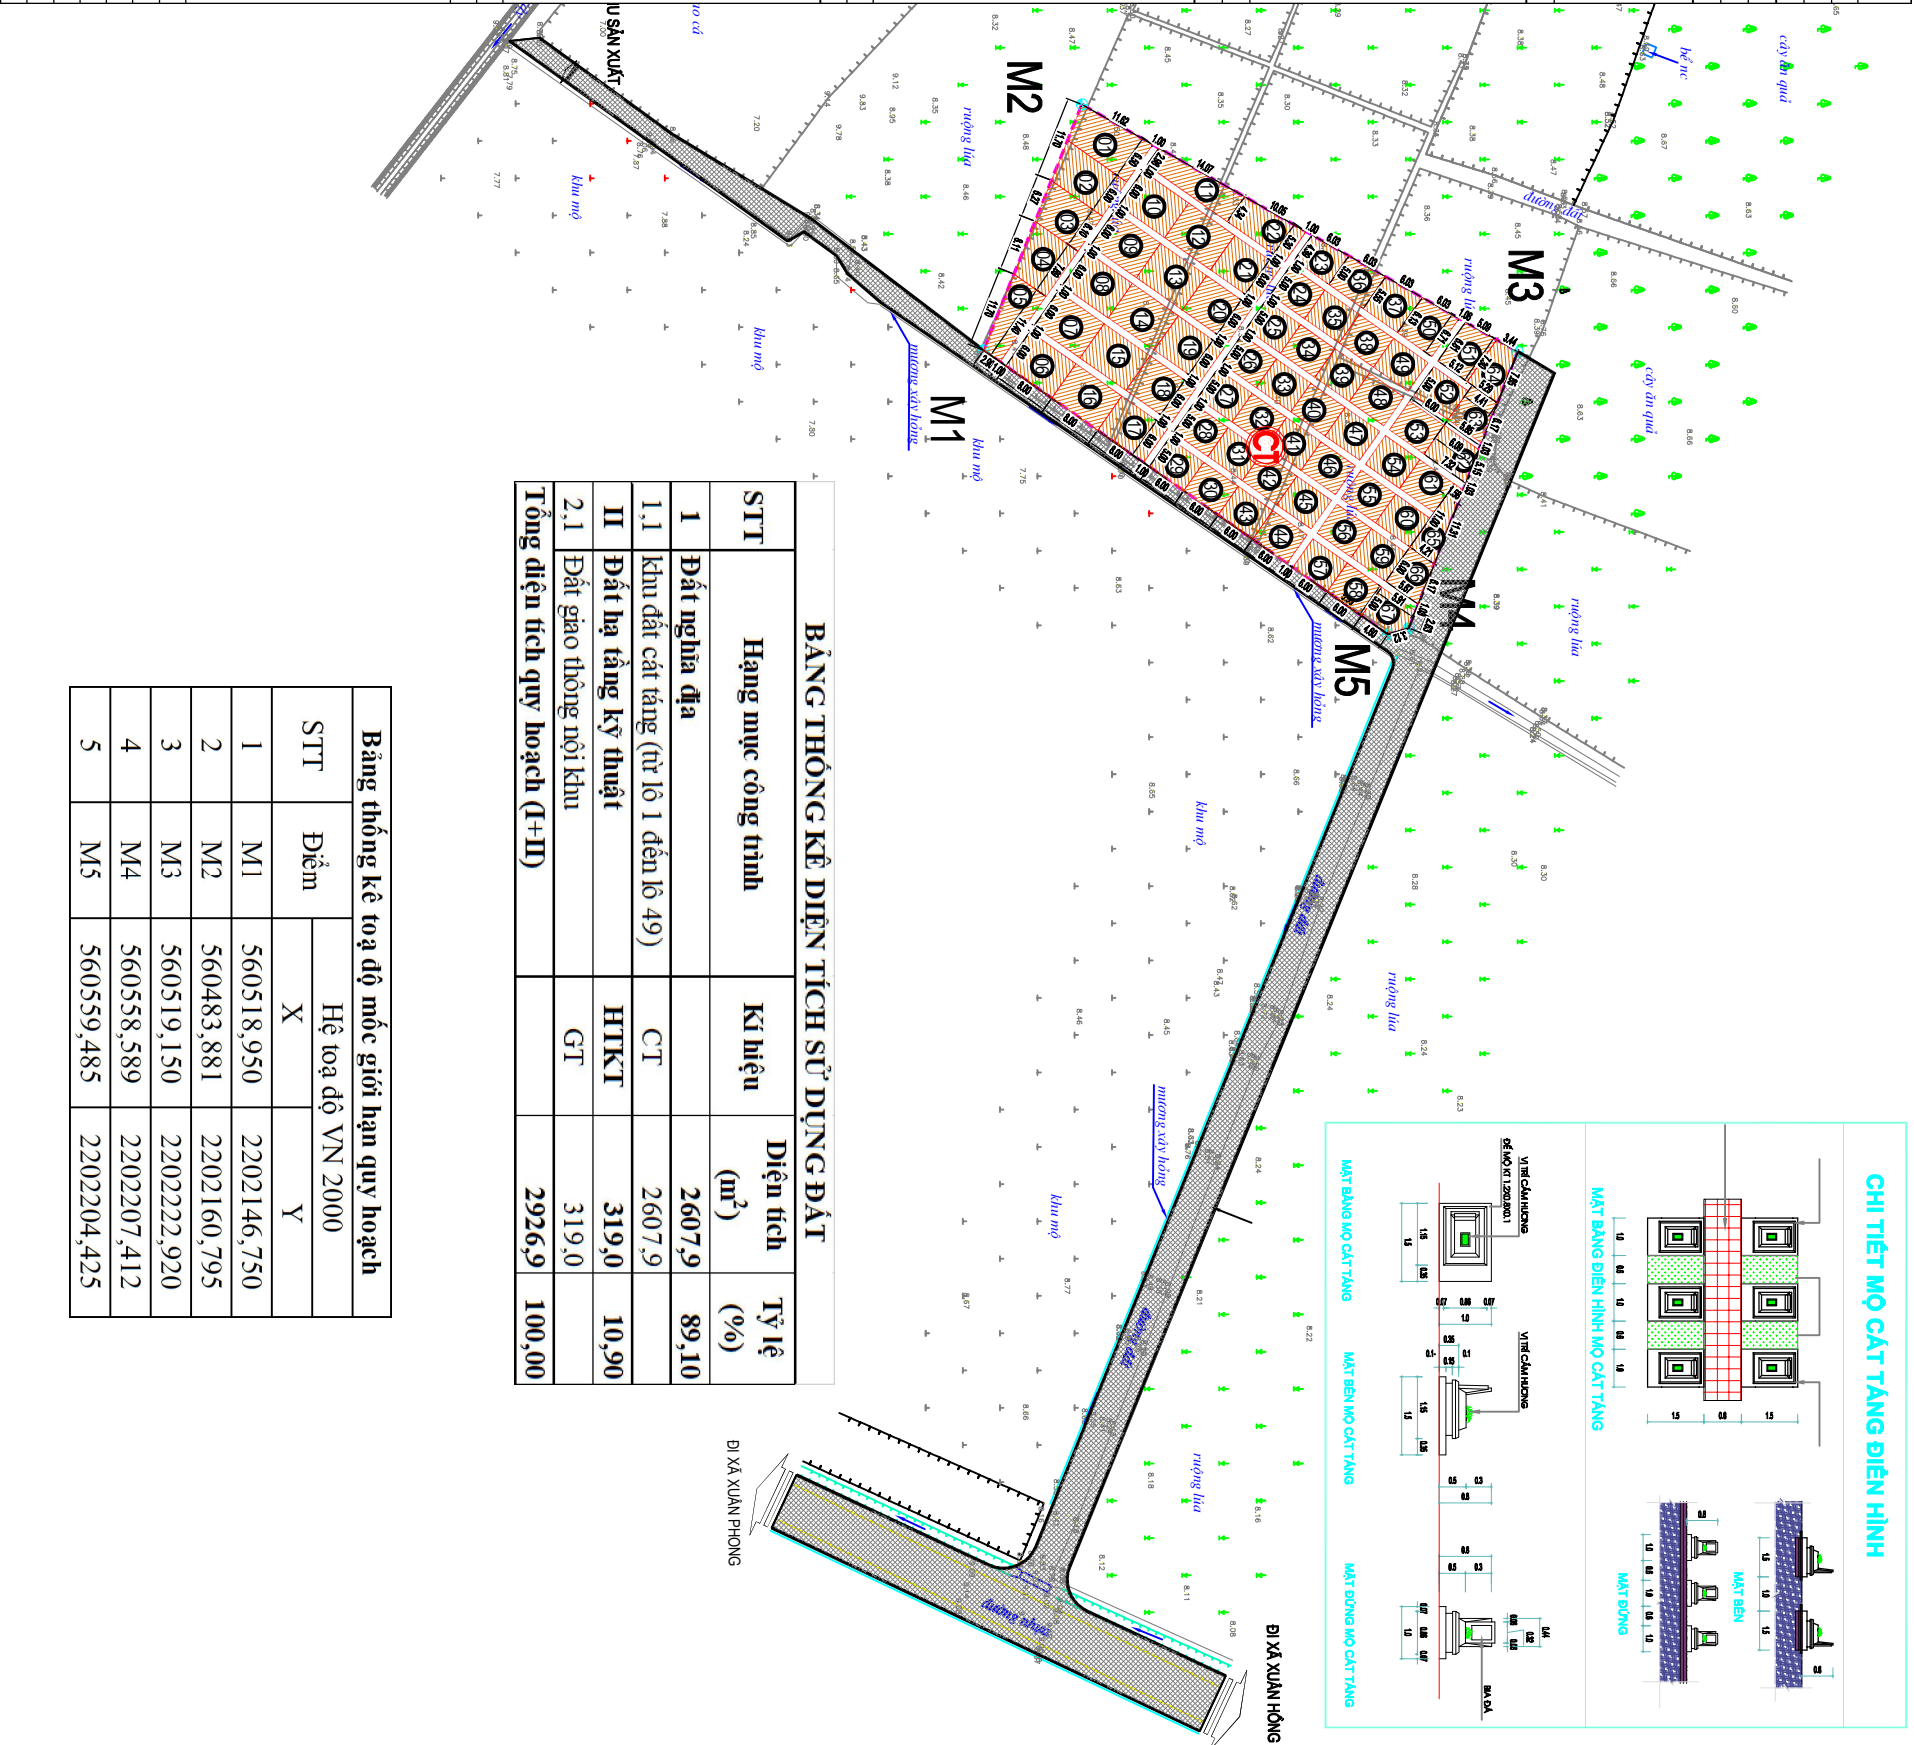

BẢNG THÔNG KÊ DIỆN TÍCH SỬ DỤNG ĐẤT			
STT	Hạng mục công trình	Kí hiệu	Diện tích (m ²)
I	Đất nghĩa địa		2607,9
1.1	khu đất cắt tầng (từ lô 1 đến lô 49)	CT	2607,9
II	Đất hạ tầng kỹ thuật	HTKT	319,0
2.1	Đất giao thông nội khu	GT	319,0
Tổng diện tích quy hoạch (I+II)			2926,9
			100,00

Bảng thông kê tọa độ mốc giới hạn quy hoạch		
STT	Điểm	Hệ tọa độ VN 2000
	X	Y
1	M1	560518,950 2202146,750
2	M2	560483,881 2202160,795
3	M3	560519,150 2202222,920
4	M4	560558,589 2202207,412
5	M5	560559,485 2202204,425

SƠ ĐỒ CHI TIẾT MÔ CÁT TẦNG

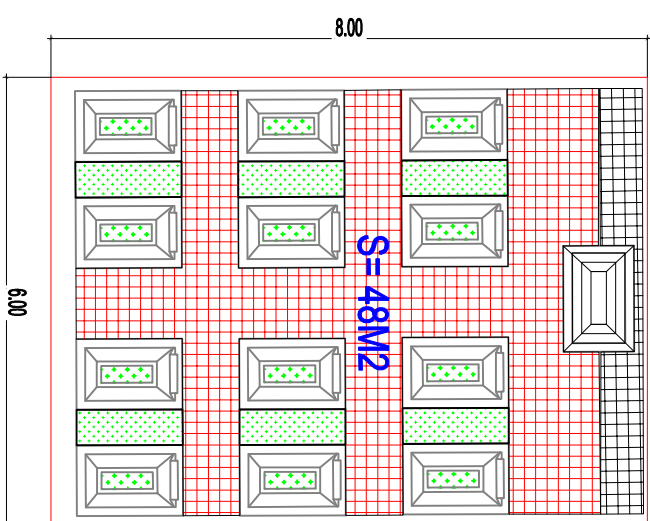

CƠ QUAN PHÊ DUYỆT: UBND HUYỆN THỌ XUÂN
Kèm theo Quyết định số: 1/QĐ-UBND ngày tháng năm 2024

CƠ QUAN THẨM ĐỊNH: PHÒNG KT & HT HUYỆN THỌ XUÂN
Kèm theo Công văn thẩm định số: 1/Đ-KT/HT ngày tháng năm 2024

CHỦ ĐẦU TƯ: ỦY BAN NHÂN DÂN XÃ XUÂN HỒNG
Kèm theo Tờ trình số: 1/Tr-UBND ngày tháng năm 2024

CÔNG TRÌNH - ĐỊA ĐIỂM:

TỔNG MẪU QUY HOẠCH XÂY DỰNG CHI TIẾT TỈ LỆ 1/500 MỞ RỘNG NGHĨA ĐỊA ĐỒNG CÁCH
XÃ XUÂN HỒNG - HUYỆN THỌ XUÂN - TỈNH THANH HÓA

TÊN BẢN VẼ: SƠ ĐỒ TỔ CHỨC KHÔNG GIAN KIẾN TRÚC CẢNH QUAN

BẢN VẼ: CH-02	GHEP: A2	TỶ LỆ: 1/500	THÁNG: 12/2024
---------------	----------	--------------	----------------

THỂ HIỆN	KTS. NGUYỄN THẾ SƠN	
----------	---------------------	--

THIẾT KẾ		
----------	--	--

CHỦ NHIỆM	KTS. LÃ MẠNH HOÀNG	
-----------	--------------------	--

TRƯỞNG PHÒNG		
--------------	--	--

Q.L. KỸ THUẬT	KTS. ĐẶNG BẢO TRỊ	
---------------	-------------------	--

GIÁM ĐỐC	TRỊNH NHƯ THẮNG	
----------	-----------------	--

LOGO	CÔNG TY TNHH TƯ VẤN DỊCH VỤ KỸ THUẬT ĐẤT ĐAI HOÀ THẮNG	
------	--	--