


**MẶT BẰNG QUY HOẠCH XÂY DỰNG CHI TIẾT 1/500 MỞ RỘNG NGHĨA ĐỊA VẠN LỘ**  
**XÃ XUÂN HỒNG - HUYỆN THỌ XUÂN - TỈNH THANH HÓA**  
**SƠ ĐỒ TỔ CHỨC KHÔNG GIAN KIẾN TRÚC CẢNH QUAN**

STT	TÊN MÔ PHẪN	DIỆN TÍCH (M <sup>2</sup> )	SỐ LÔ	GHI CHÚ
1	CÁT TÀNG	2713,6	89	
2	CT: 01	47,2		
3	CT: 02	47,2		
4	CT: 03	47,2		8,0x5,9
5	CT: 04	47,2		
6	CT: 05	47,2		
7	CT: 06	43,9		
8	CT: 07	48,7		
9	CT: 08	48,7		6,5x7,5
10	CT: 09	48,7		
11	CT: 10	48,7		
12	CT: 11	56,8		
13	CT: 12	51,9		
14	CT: 13	48		
15	CT: 14	48		6,4x7,5
16	CT: 15	48		
17	CT: 16	48		
18	CT: 17	47,1		
19	CT: 18	47,1		7,5x6,3
20	CT: 19	47,1		
21	CT: 20	47,1		
22	CT: 21	47,3		
23	CT: 22	51,7		
24	CT: 23	48		
25	CT: 24	48		8,0x6,0
26	CT: 25	48		
27	CT: 26	48		
28	CT: 27	39		
29	CT: 28	39		6,0x6,5
30	CT: 29	39		
31	CT: 30	39		
32	CT: 31	30		
33	CT: 32	30		
34	CT: 33	30		
35	CT: 34	30		
36	CT: 35	30		
37	CT: 36	30		
38	CT: 37	30		
39	CT: 38	30		
40	CT: 39	30		
41	CT: 40	30		
42	CT: 41	30		
43	CT: 42	30		
44	CT: 43	30		
45	CT: 44	30		6,0x5,0
46	CT: 45	30		
47	CT: 46	30		
48	CT: 47	30		
49	CT: 48	30		
50	CT: 49	30		
51	CT: 50	30		
52	CT: 51	30		
53	CT: 52	30		
54	CT: 53	30		
55	CT: 54	30		
56	CT: 55	30		
57	CT: 56	30		
58	CT: 57	30		
59	CT: 58	30		

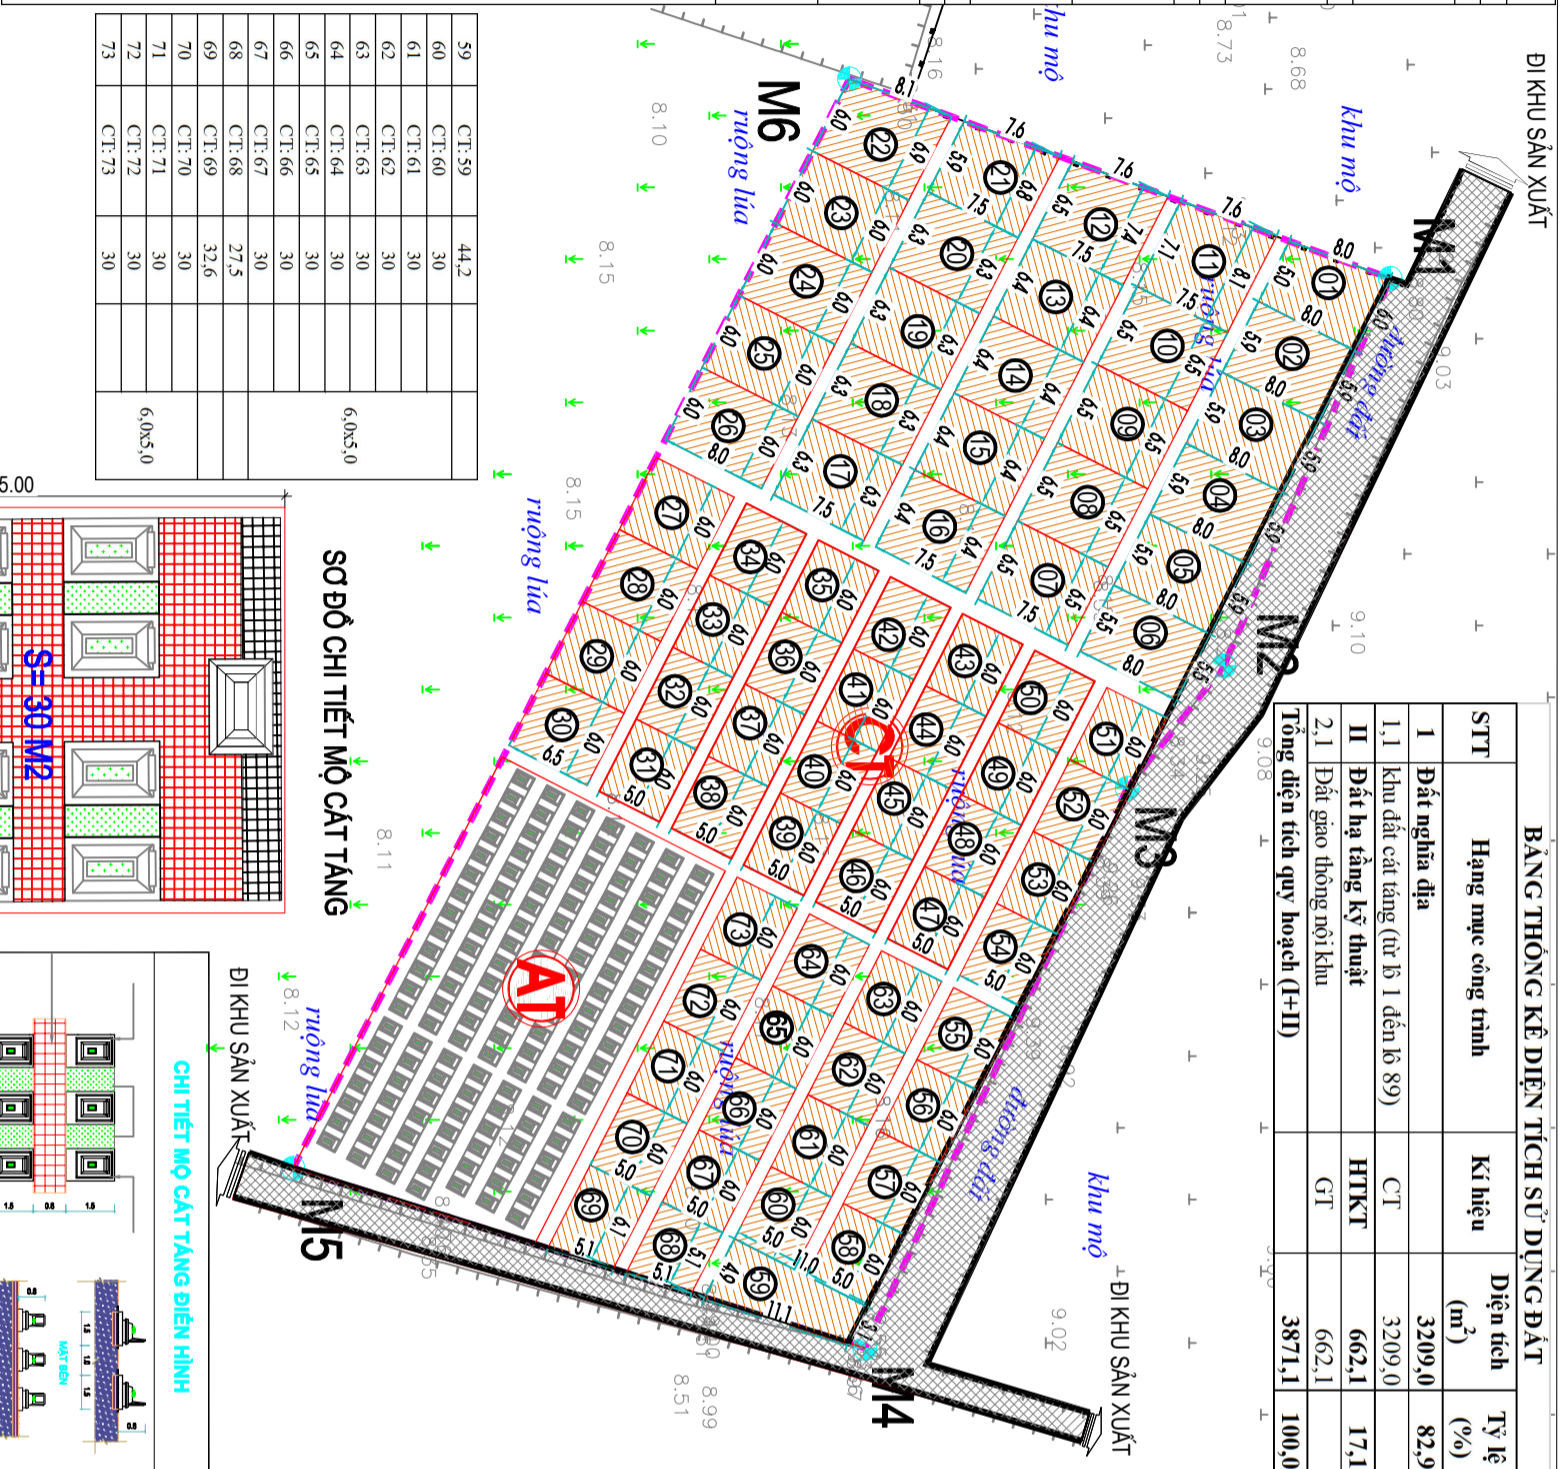

CƠ QUAN PHÊ DUYỆT:		UBND HUYỆN THỌ XUÂN	
Kèm theo Quyết định số:		10Đ-UBND ngày tháng năm 2024	
CƠ QUAN THẨM ĐỊNH:		PHÒNG KT & HT HUYỆN THỌ XUÂN	
Kèm theo Công văn thẩm định số:		17Đ-KTHT ngày tháng năm 2024	
CHỦ ĐẦU TƯ: <b>ỦY BAN NHÂN DÂN XÃ XUÂN HỒNG</b>			
Kèm theo tờ trình số: 17Tr-UBND ngày tháng năm 2024			
CÔNG TRÌNH - ĐỊA ĐIỂM:			
MẶT BẰNG QUY HOẠCH XÂY DỰNG CHI TIẾT 1/500 MỞ RỘNG NGHĨA ĐỊA VẠN LỘ			
XÃ XUÂN HỒNG - HUYỆN THỌ XUÂN - TỈNH THANH HÓA			
TÊN BẢN VẼ:			
<b>SƠ ĐỒ TỔ CHỨC KHÔNG GIAN KIẾN TRÚC CẢNH QUAN</b>			
BẢN VẼ: QH-04	GHÉP: A3	TỶ LỆ: 1/500	THÁNG: 1/2024
THỂ HIỆN	PHẠM VĂN ĐÔNG		
THIẾT KẾ	KTS. NGUYỄN THẾ SƠN		
CHỦ NHIỆM	KTS. LÁ MẠNH HOÀNG		
TRƯỞNG PHÒNG			
Q.L. KỸ THUẬT	KTS. ĐẶNG BẢO TRÌ		
GIÁM ĐỐC	TRỊNH NHƯ THẮNG		
LOGO	ĐƠN VỊ THIẾT KẾ CÔNG TY TNHH TƯ VẤN DỊCH VỤ KỸ THUẬT ĐẤT ĐAI HOÀ THẮNG		